



# Apartamento 1ºD 2ºD

## Escalera 2

\* Planos sujetos a cambios por motivos técnicos y/o requerimientos de las administraciones.

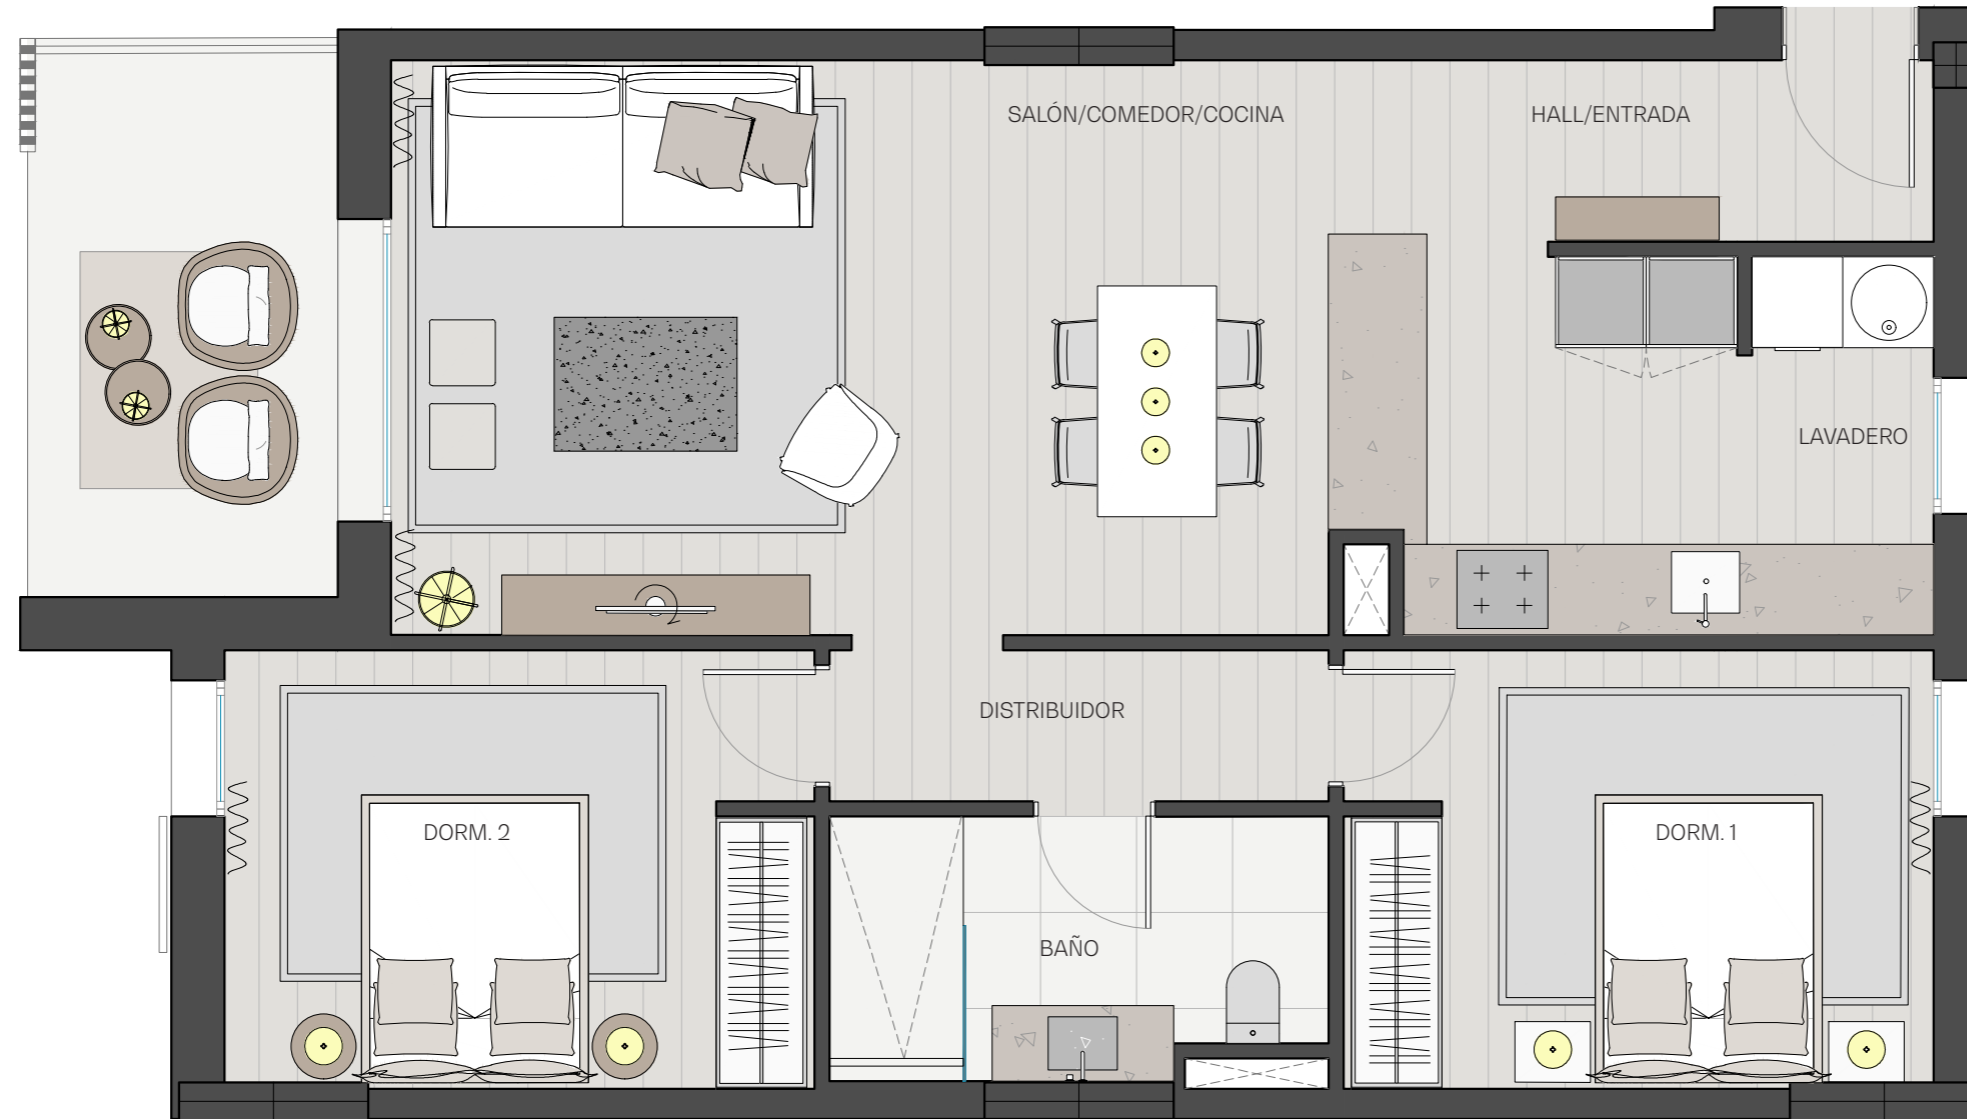

SUP. CONSTRUIDA:	81,59 m <sup>2</sup>
SUP. DE PORCHE:	7,19 m <sup>2</sup>
HALL/ENTRADA:	3,06 m <sup>2</sup>
LAVADERO:	3,00 m <sup>2</sup>
SALÓN/COMED/COCINA:	31,81 m <sup>2</sup>
DISTRIBUIDOR:	3,30 m <sup>2</sup>
BAÑO:	5,52 m <sup>2</sup>
DORMITORIO 1:	11,20 m <sup>2</sup>
DORMITORIO 2:	11,20 m <sup>2</sup>

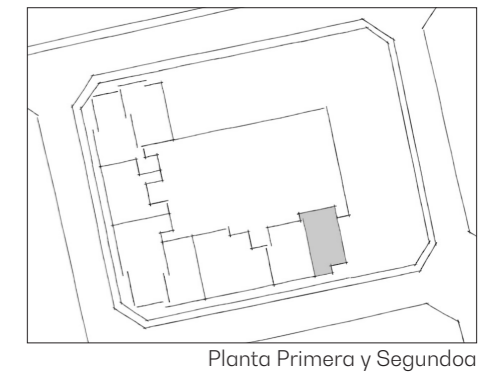

Escala: A3 1/50



Palma Portals  
Properties

Calle Escola Nacional / Calle Felanitx / **Calle Lleó XIII**  
T.M Palma