



Apartamento 1ºA 2ºA

Escalera 2


* Planos sujetos a cambios por motivos técnicos y/o requerimientos de las administraciones.

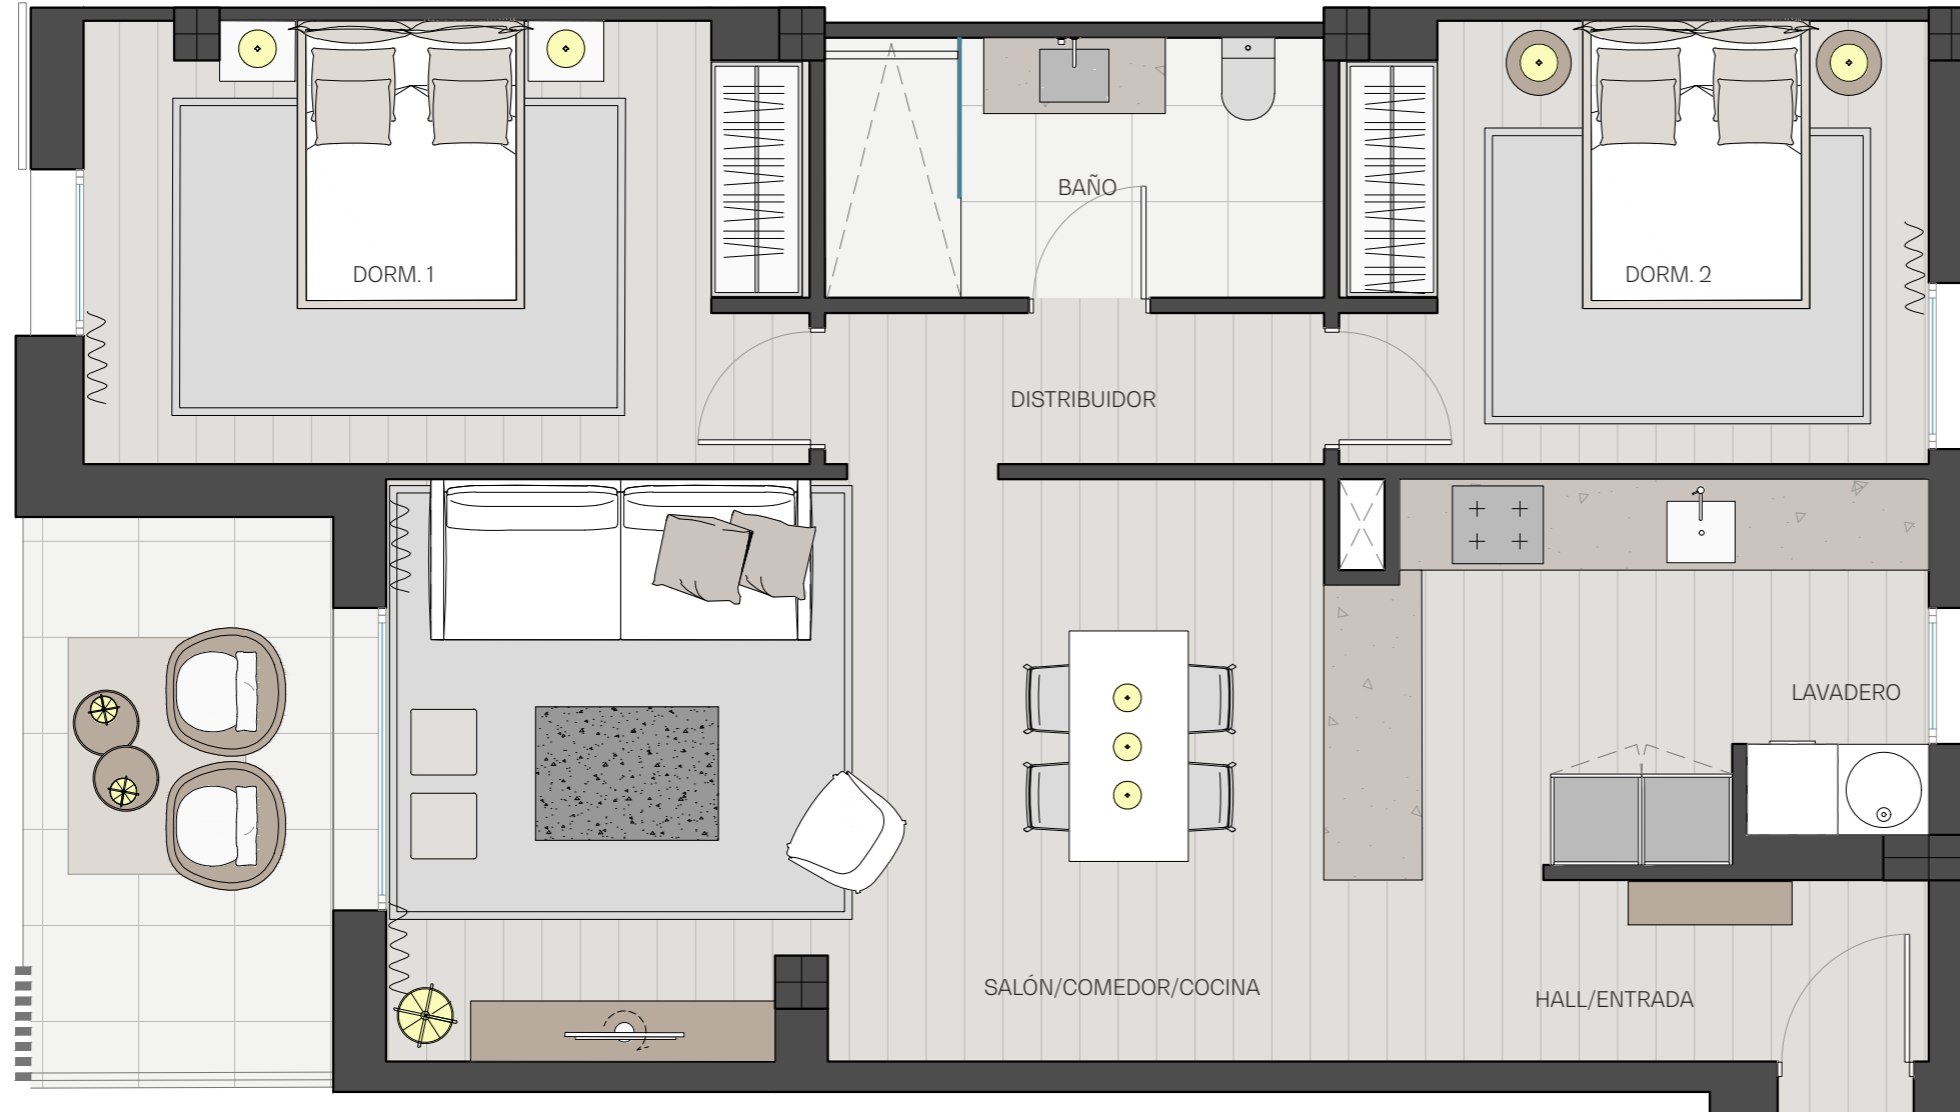

SUP. CONSTRUIDA:	84,94 m ²
SUP. DE PORCHE:	7,76 m ²
HALL/ENTRADA:	3,06 m ²
LAVADERO:	3,01 m ²
SALÓN/COMED/COCINA:	32,05 m ²
DISTRIBUIDOR:	3,30 m ²
BAÑO:	5,73 m ²
DORMITORIO 1:	13,76 m ²
DORMITORIO 2:	11,20 m ²

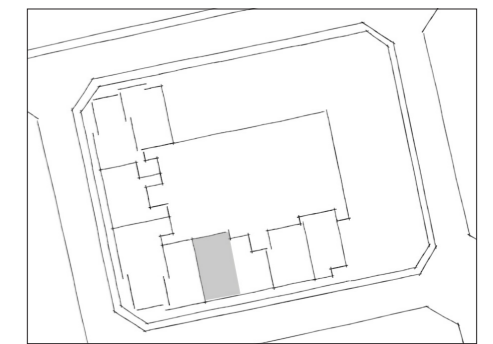

Planta Primera y Segundo

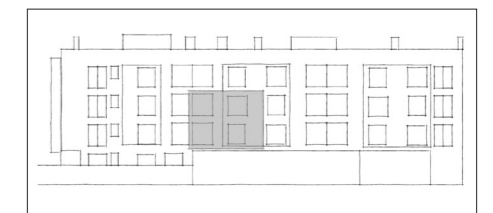

Alzado

Escala: A3 1/50



Palma Portals
Properties

Calle Escola Nacional / Calle Felanitx / **Calle Lleó XIII**
T.M Palma