


# Apartamento 1ºB 2ºB

## Escalera 1

\* Planos sujetos a cambios por motivos técnicos y/o requerimientos de las administraciones.

SUP. CONSTRUIDA:	109,66 m <sup>2</sup>
SUP. DE PORCHE:	14,42 m <sup>2</sup>
LAVADERO:	3,06 m <sup>2</sup>
SALÓN/COMED/COCINA:	38,46 m <sup>2</sup>
DISTRIBUIDOR:	2,91 m <sup>2</sup>
BAÑO 1:	5,79 m <sup>2</sup>
BAÑO 2:	4,28 m <sup>2</sup>
DORMITORIO 1:	16,29 m <sup>2</sup>
DORMITORIO 2:	11,21 m <sup>2</sup>
DORMITORIO 3:	10,90 m <sup>2</sup>

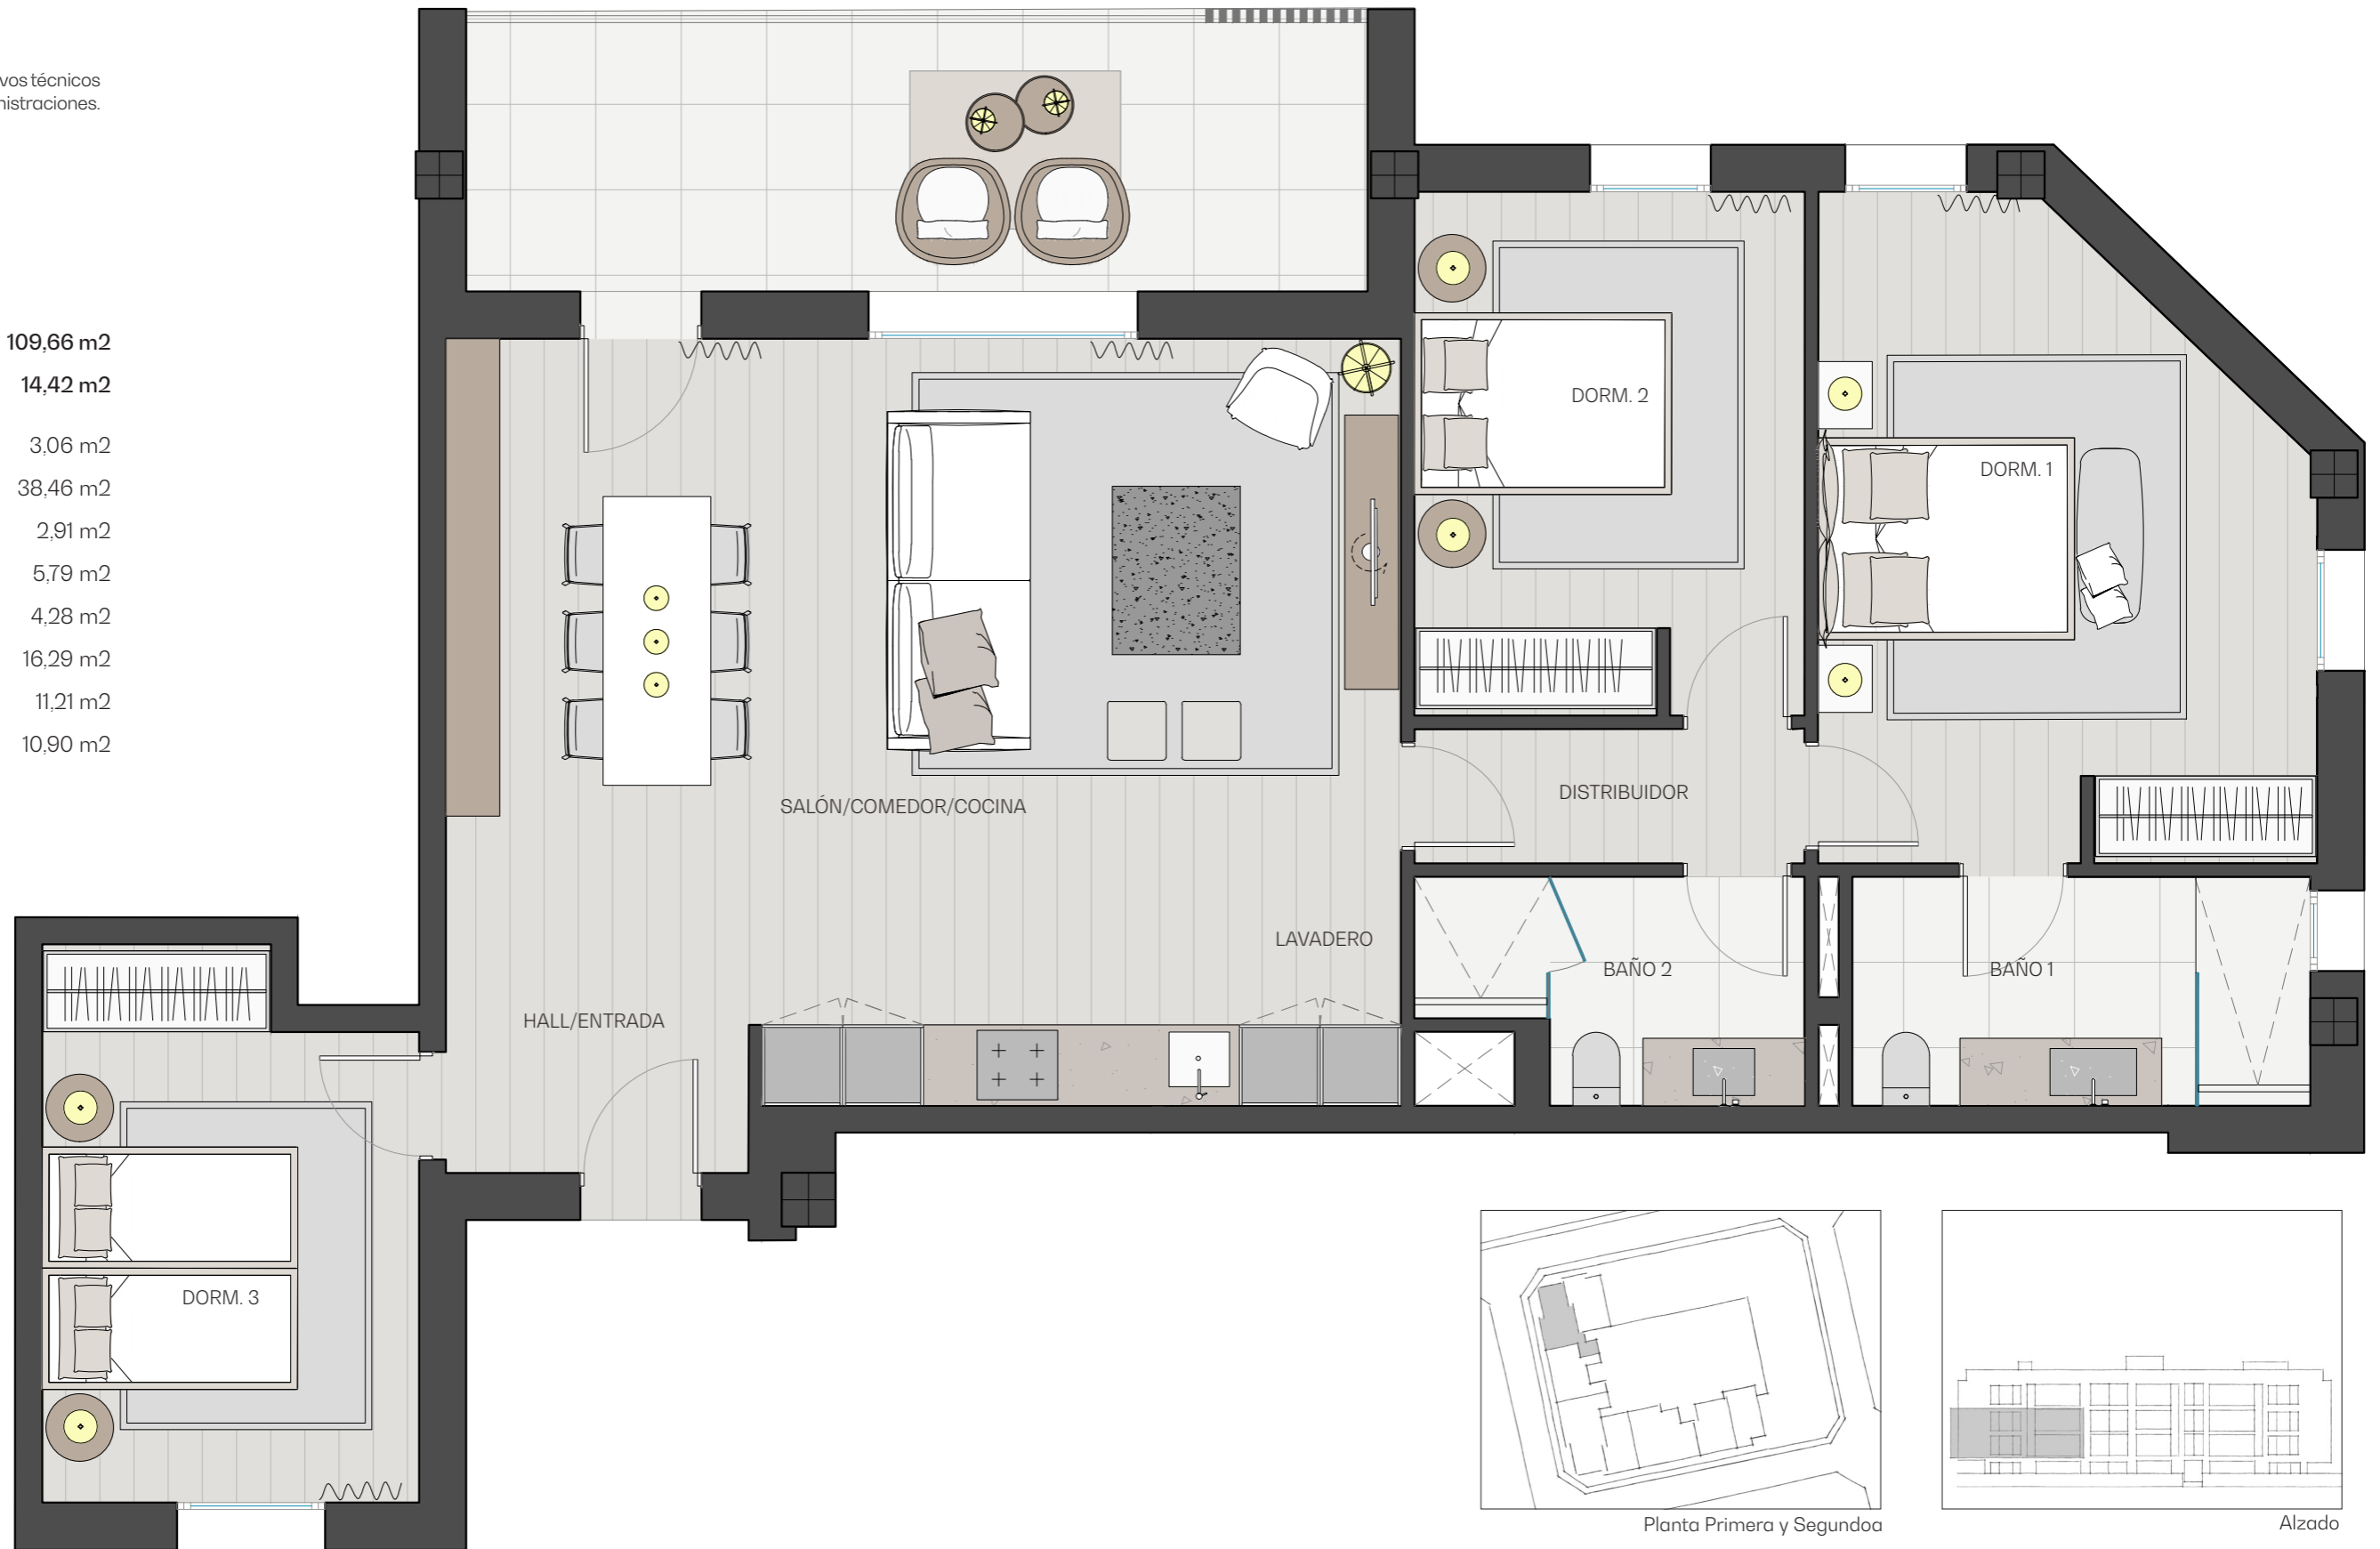

Escala: A3 1/50



Palma Portals  
Properties

Calle Escola Nacional / **Calle Felanitx** / Calle Lleó XIII  
T.M Palma