


# Apartamento 1°C 2°C


## Escalera 1

\* Planos sujetos a cambios por motivos técnicos y/o requerimientos de las administraciones.


SUP. CONSTRUIDA:	96,71 m2
SUP. DE PORCHE:	11,32m2
HALL/ENTRADA:	3,56 m2
DISTRIBUIDOR:	5,22 m2
LAVADERO:	3,06 m2
SALÓN/COMED/COCINA:	31,40 m2
DISTRIBUIDOR:	2,97 m2
BAÑO 1:	4,86 m2
BAÑO 2:	6,51 m2
DORMITORIO 1:	13,06 m2
DORMITORIO 2:	12,92 m2

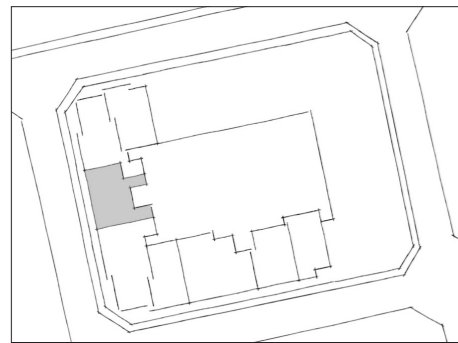

Planta Primera y Segunda

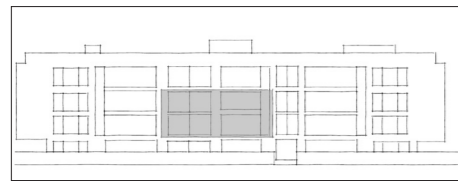

Alzado

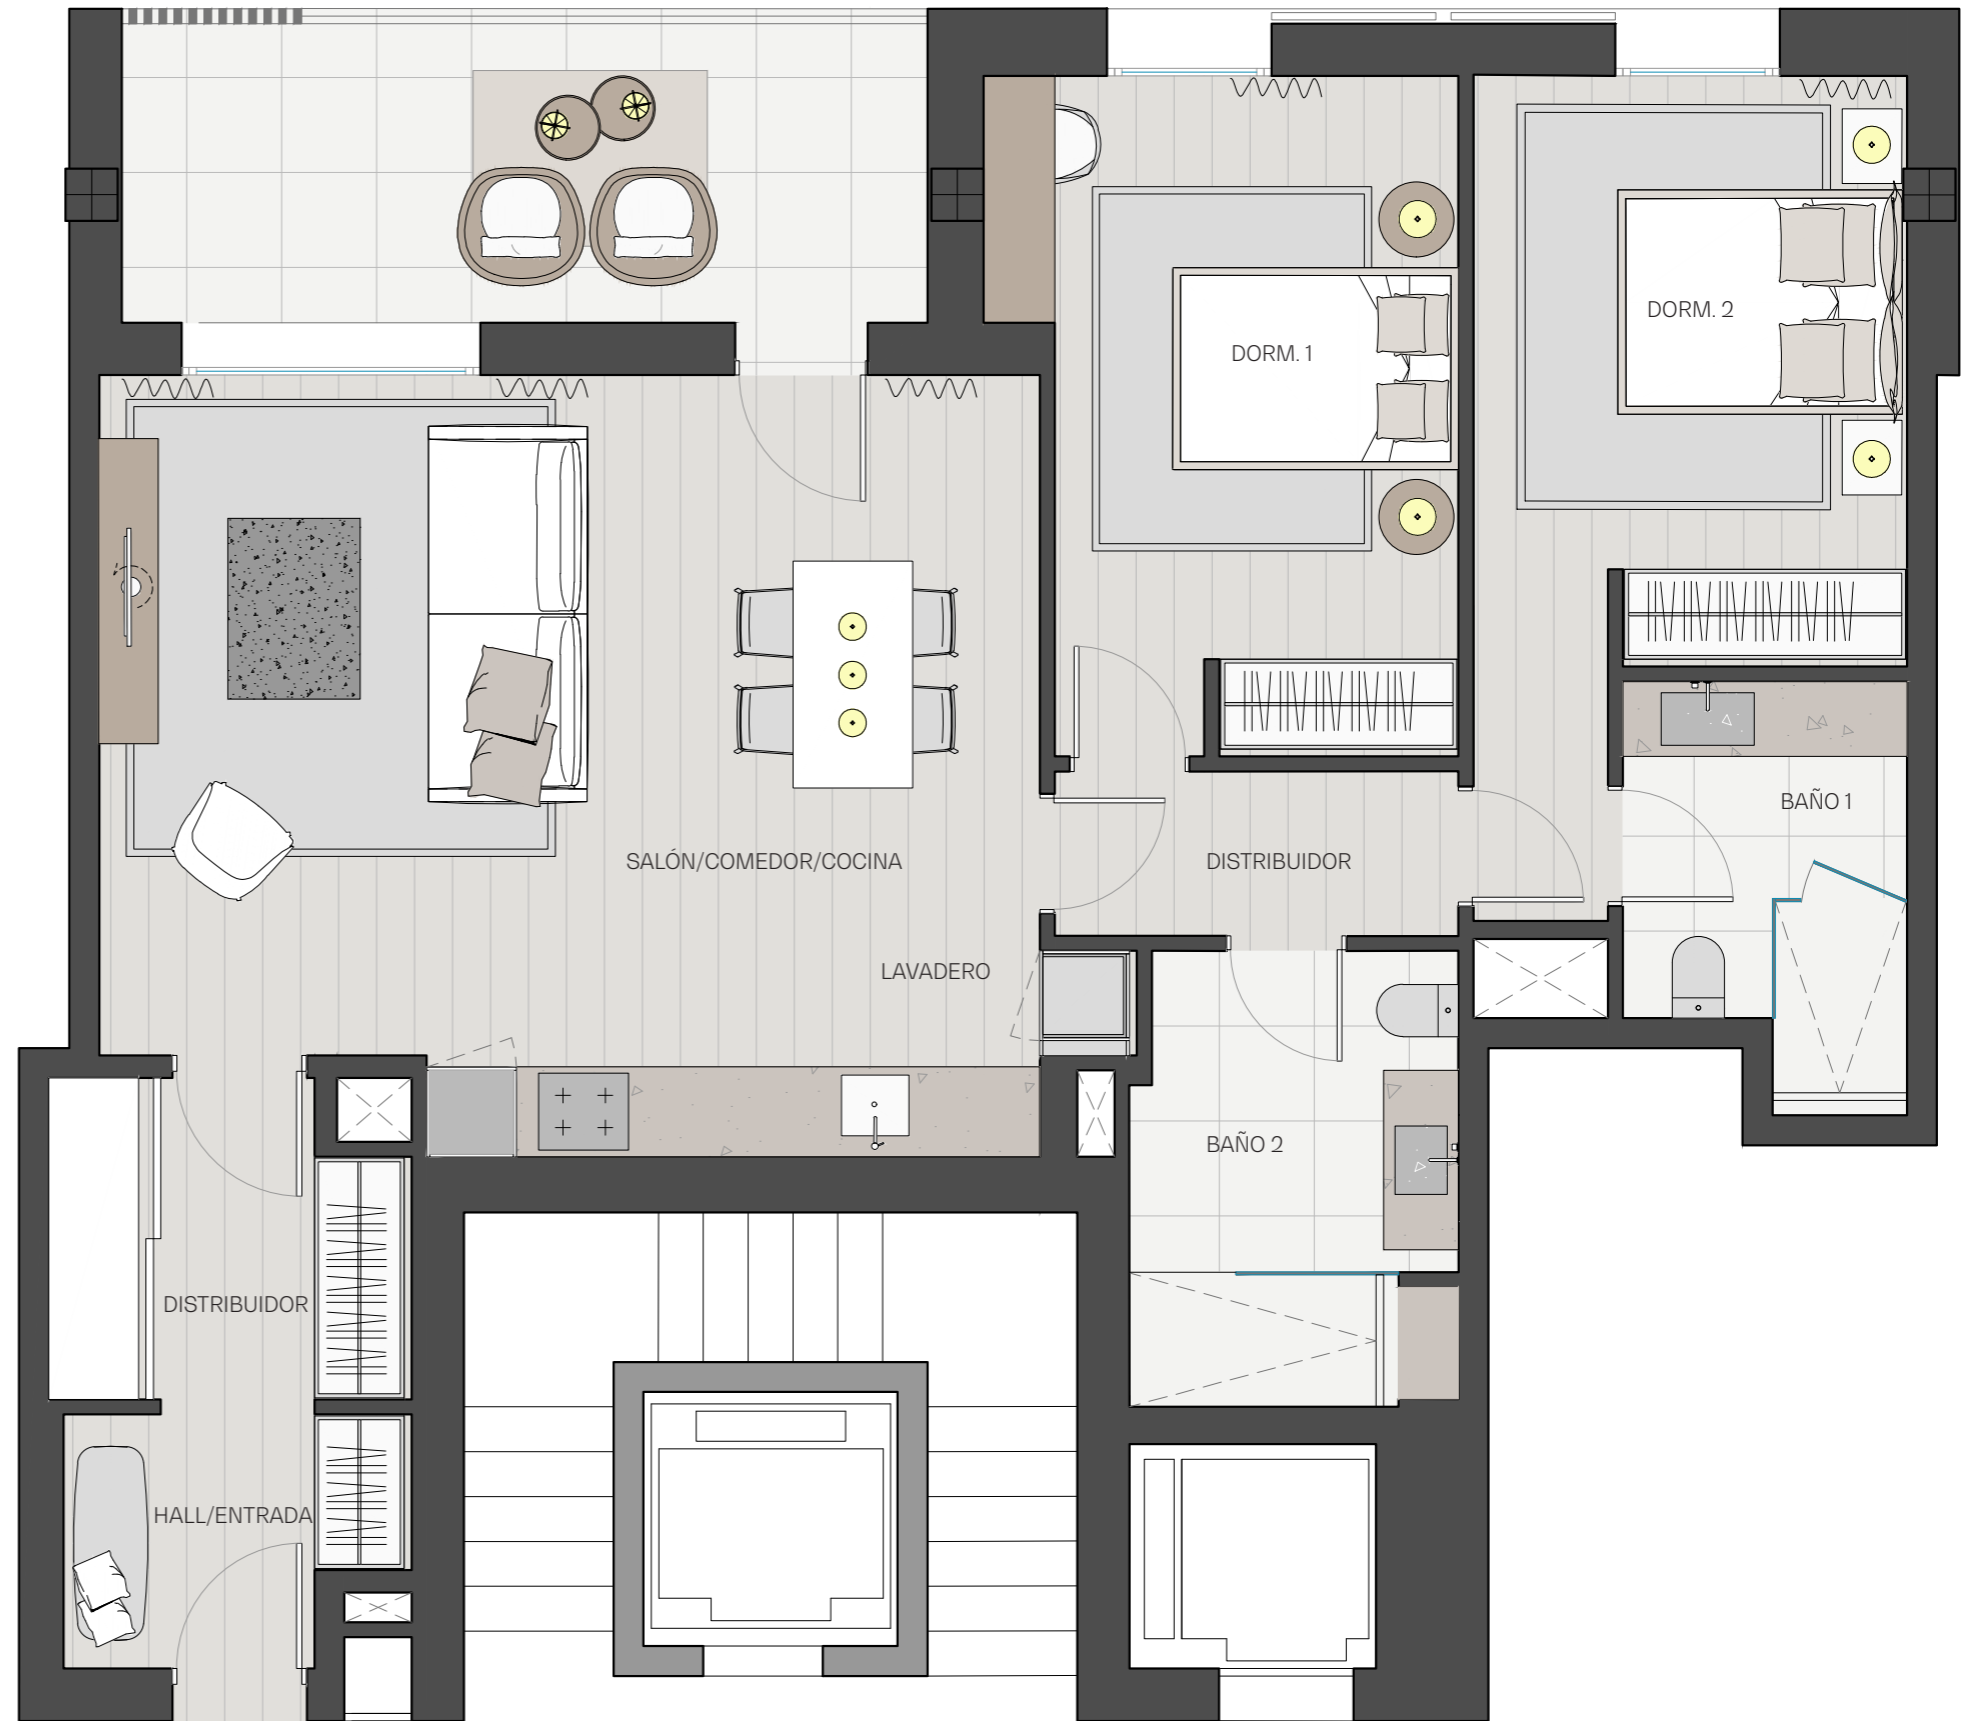

Escala: A3 1/50



Palma Portals  
Properties

Calle Escola Nacional / **Calle Felanitx** / Calle Lleó XIII  
T.M Palma