



Apartamento 1ºE 2ºE

Escalera 1


* Planos sujetos a cambios por motivos técnicos y/o requerimientos de las administraciones.

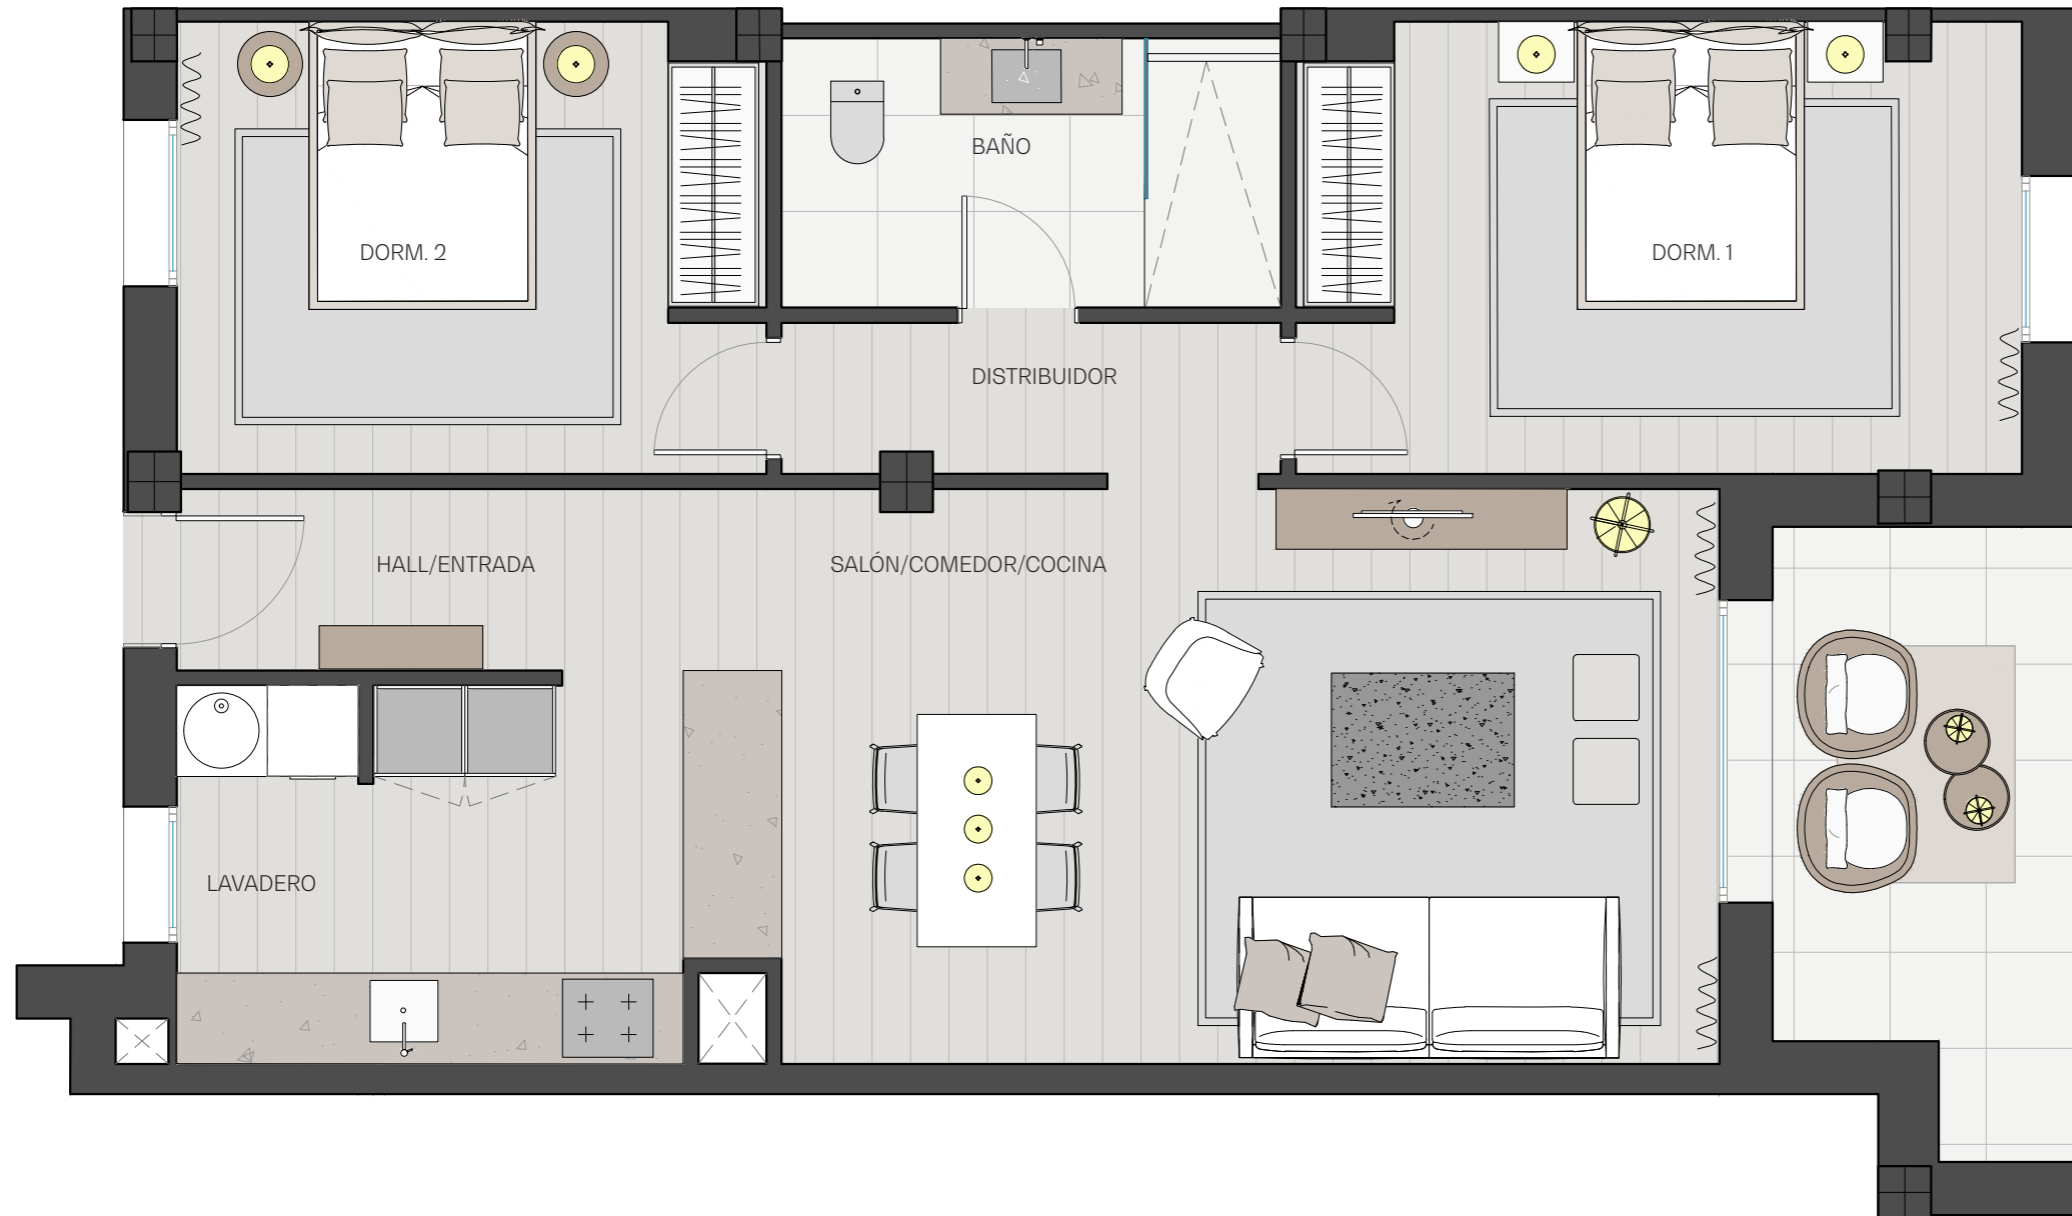

SUP. CONSTRUIDA:	84,14 m ²
SUP. DE PORCHE:	8,29 m ²
HALL/ENTRADA:	3,06 m ²
LAVADERO:	3,00 m ²
SALÓN/COMED/COCINA:	31,88 m ²
DISTRIBUIDOR:	3,25 m ²
BAÑO:	5,83 m ²
DORMITORIO 1:	14,03 m ²
DORMITORIO 2:	11,42 m ²

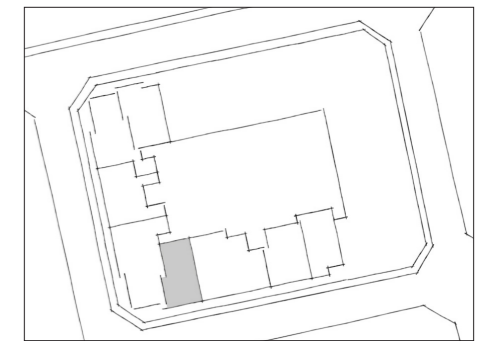

Planta Primera y Segunda

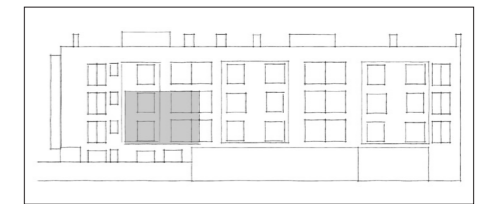

Alzado

Escala: A3 1/50



Palma Portals
Properties

Calle Escola Nacional / Calle Felanitx / **Calle Lleó XIII**
T.M Palma