
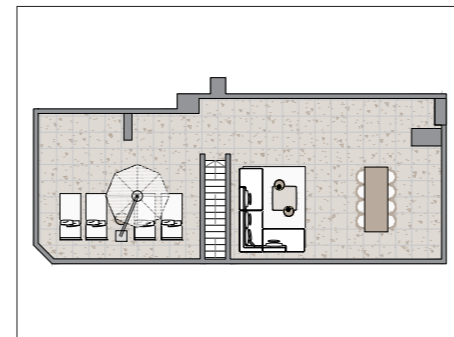


# Apartamento 3ºB


## Escalera 1

\* Planos sujetos a cambios por motivos técnicos y/o requerimientos de las administraciones.


SUP. CONSTRUIDA:	105,10 m2
SUP. DE PORCHE:	14,74 m2
SUP. TERRAZA CUBIERTA:	107,36 m2
LAVADERO:	3,09 m2
SALÓN/COMED/COCINA:	34,68 m2
DISTRIBUIDOR:	3,39 m2
TRASTERO:	1,63 m2
BAÑO 1:	5,62 m2
BAÑO 2:	4,66 m2
DORMITORIO 1:	13,27 m2
DORMITORIO 2:	10,02 m2
DORMITORIO 3:	10,90 m2

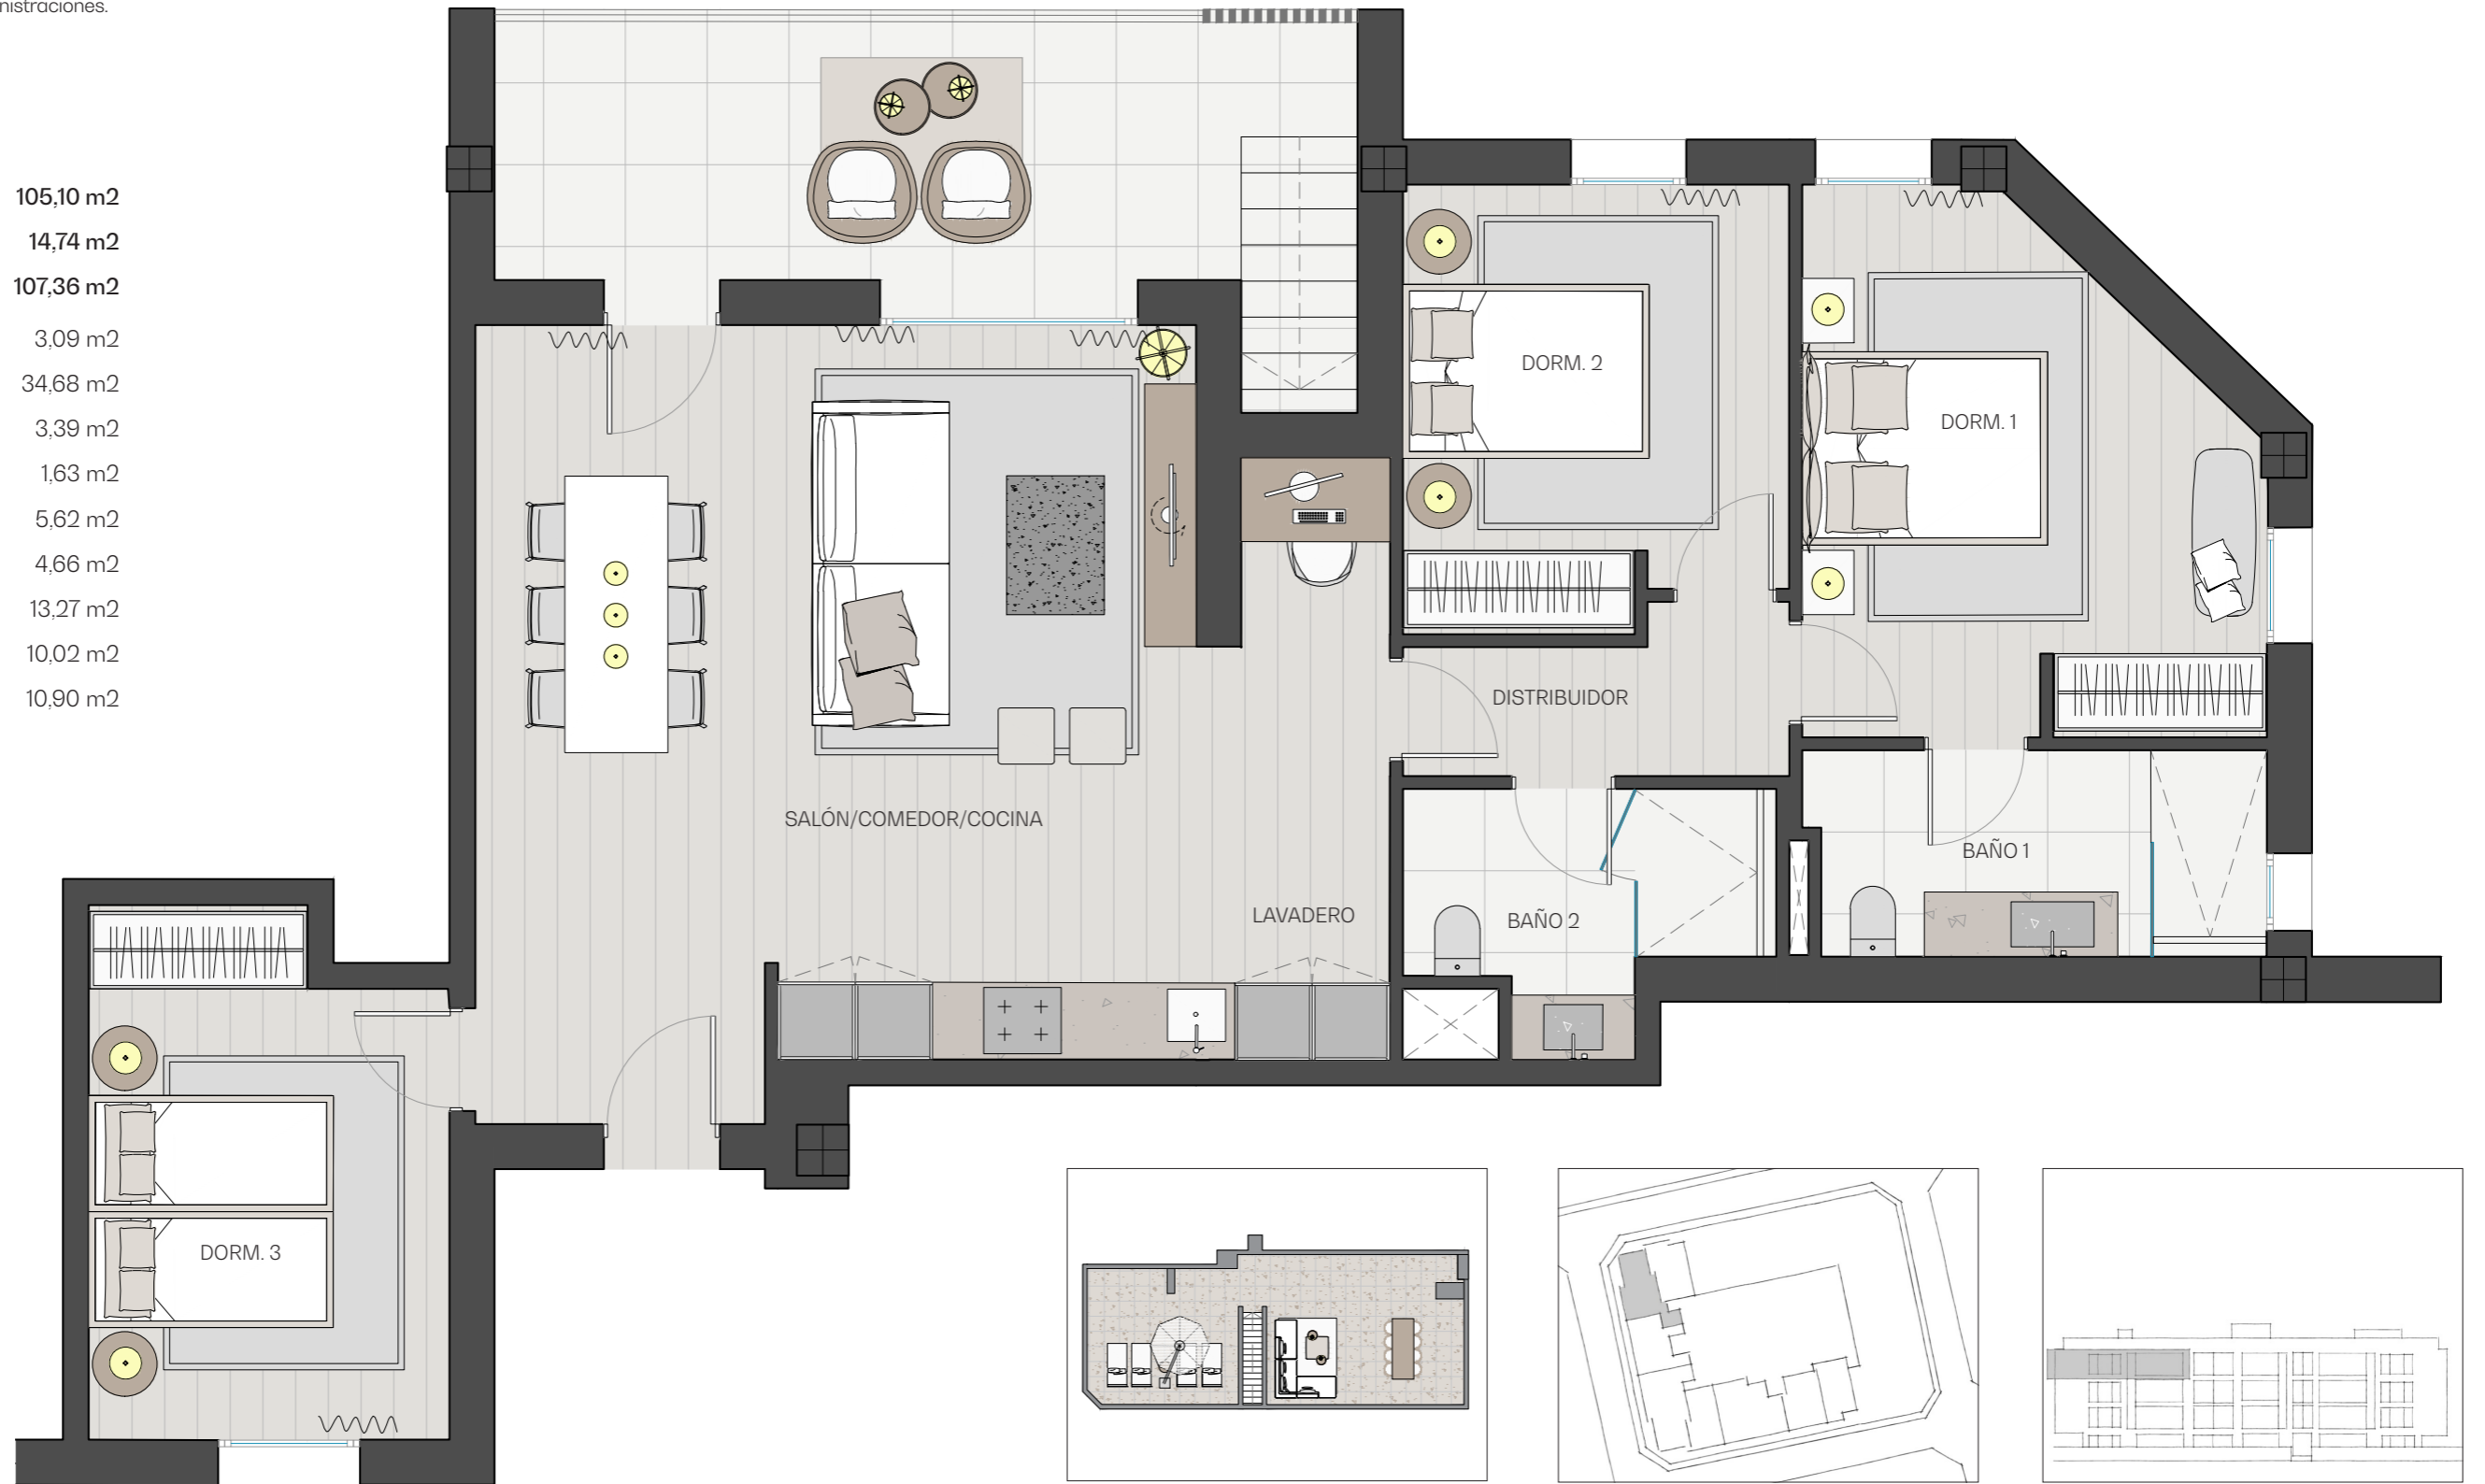

Terraza en la cubierta

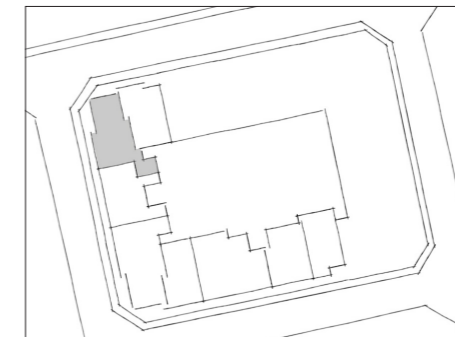

Planta Tercera

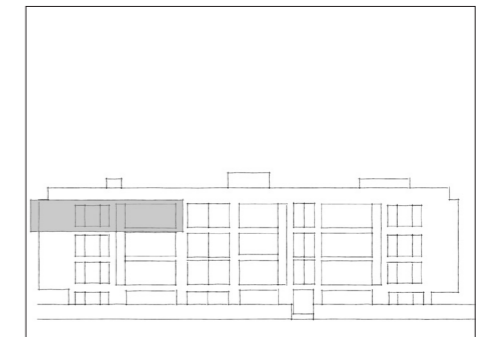

Alzado

Escala: A3 1/50



Palma Portals  
Properties

Calle Escola Nacional / **Calle Felanitx** / Calle Lleó XIII  
T.M Palma